
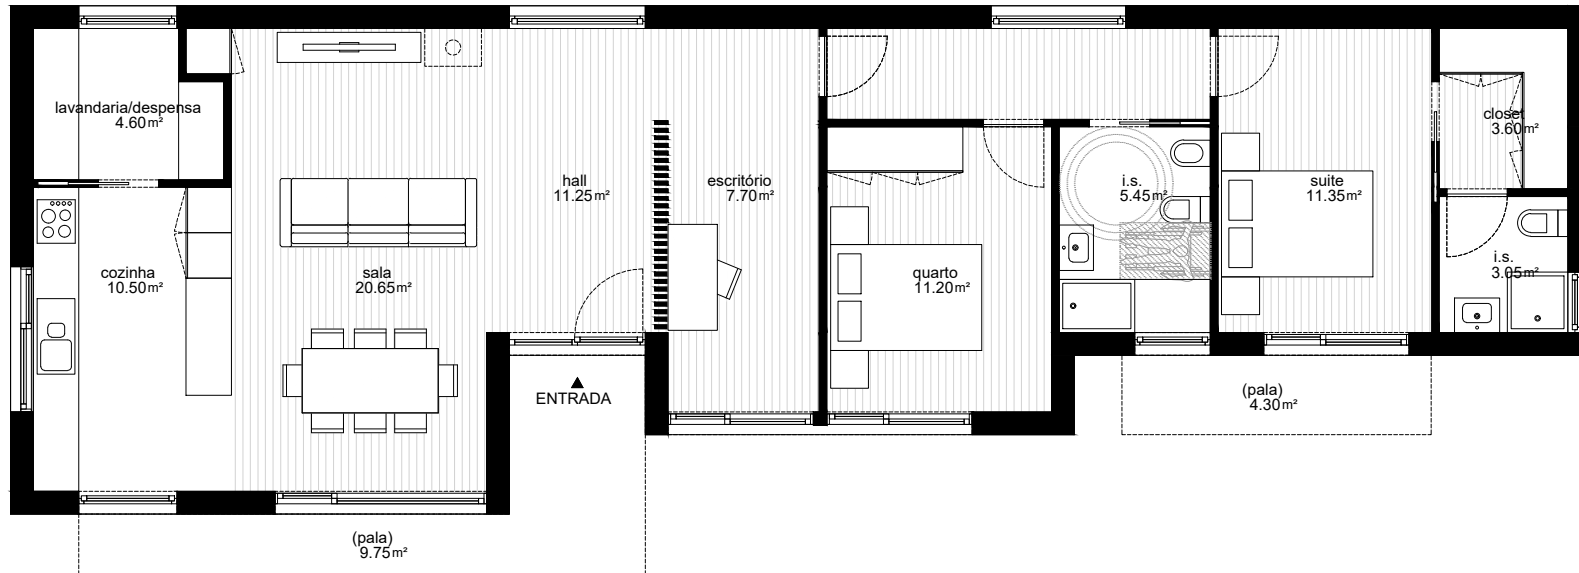


[PLANTA DE COBERTURA]

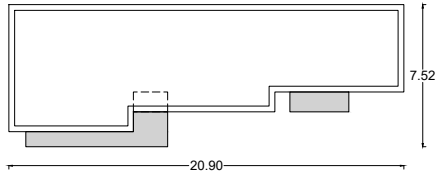

1P-T2-R04

[ARQº. PEDRO GONÇALVES]

PLANTA DE PISO

Área de implantação
116,35 m²

Área de construção
130,40 m²

Área de ensombramento
14,05 m²

