
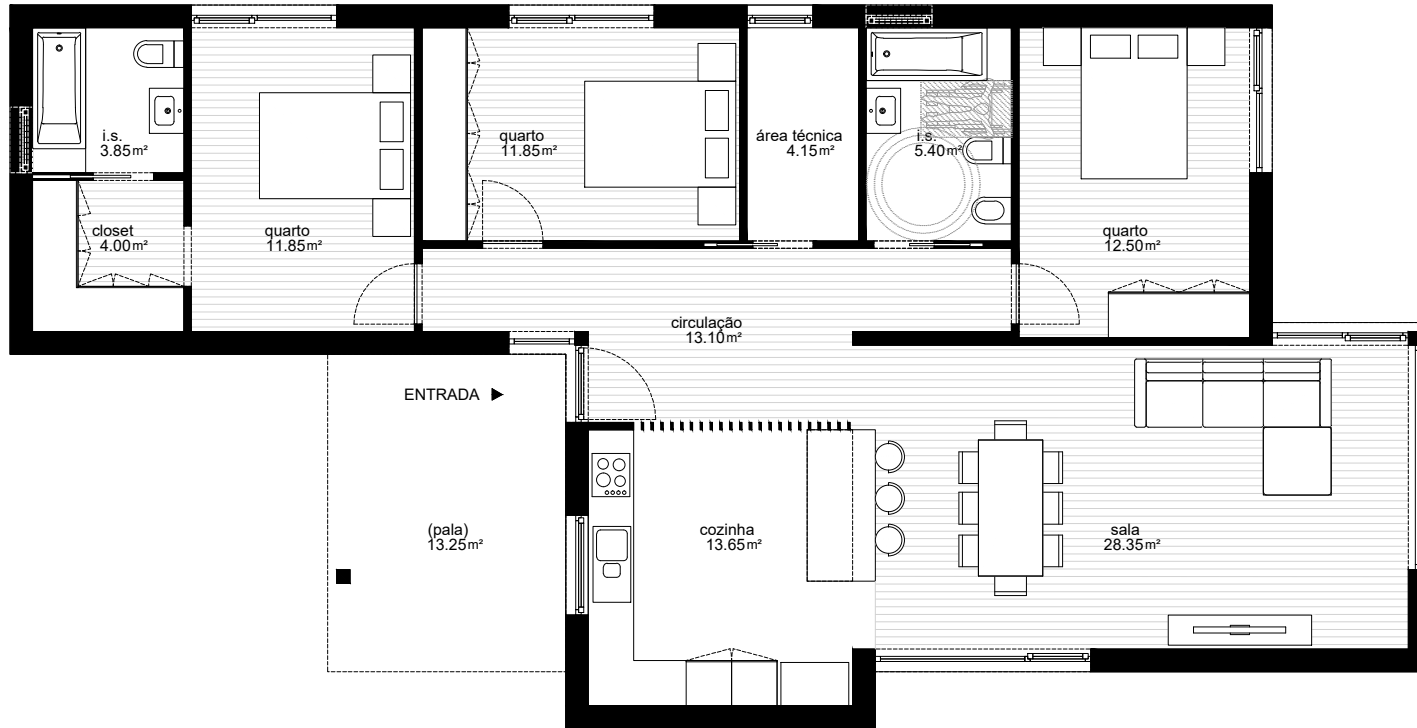


[PLANTA DE COBERTURA]

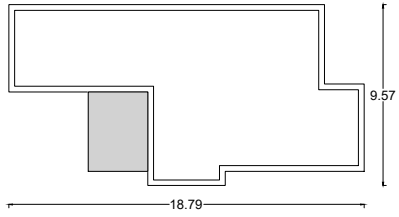

1P-T3-R10

[ARQ<sup>o</sup>. OLGA PIMENTA]

PLANTA DE PISO

Área de implantação  
129,15 m<sup>2</sup>

Área de construção  
142,40 m<sup>2</sup>

Área de ensombramento  
13,25 m<sup>2</sup>

0 1 2 3 (m)

**MO  
DIKO.**  
CONSTRUCTION TECHNOLOGY