
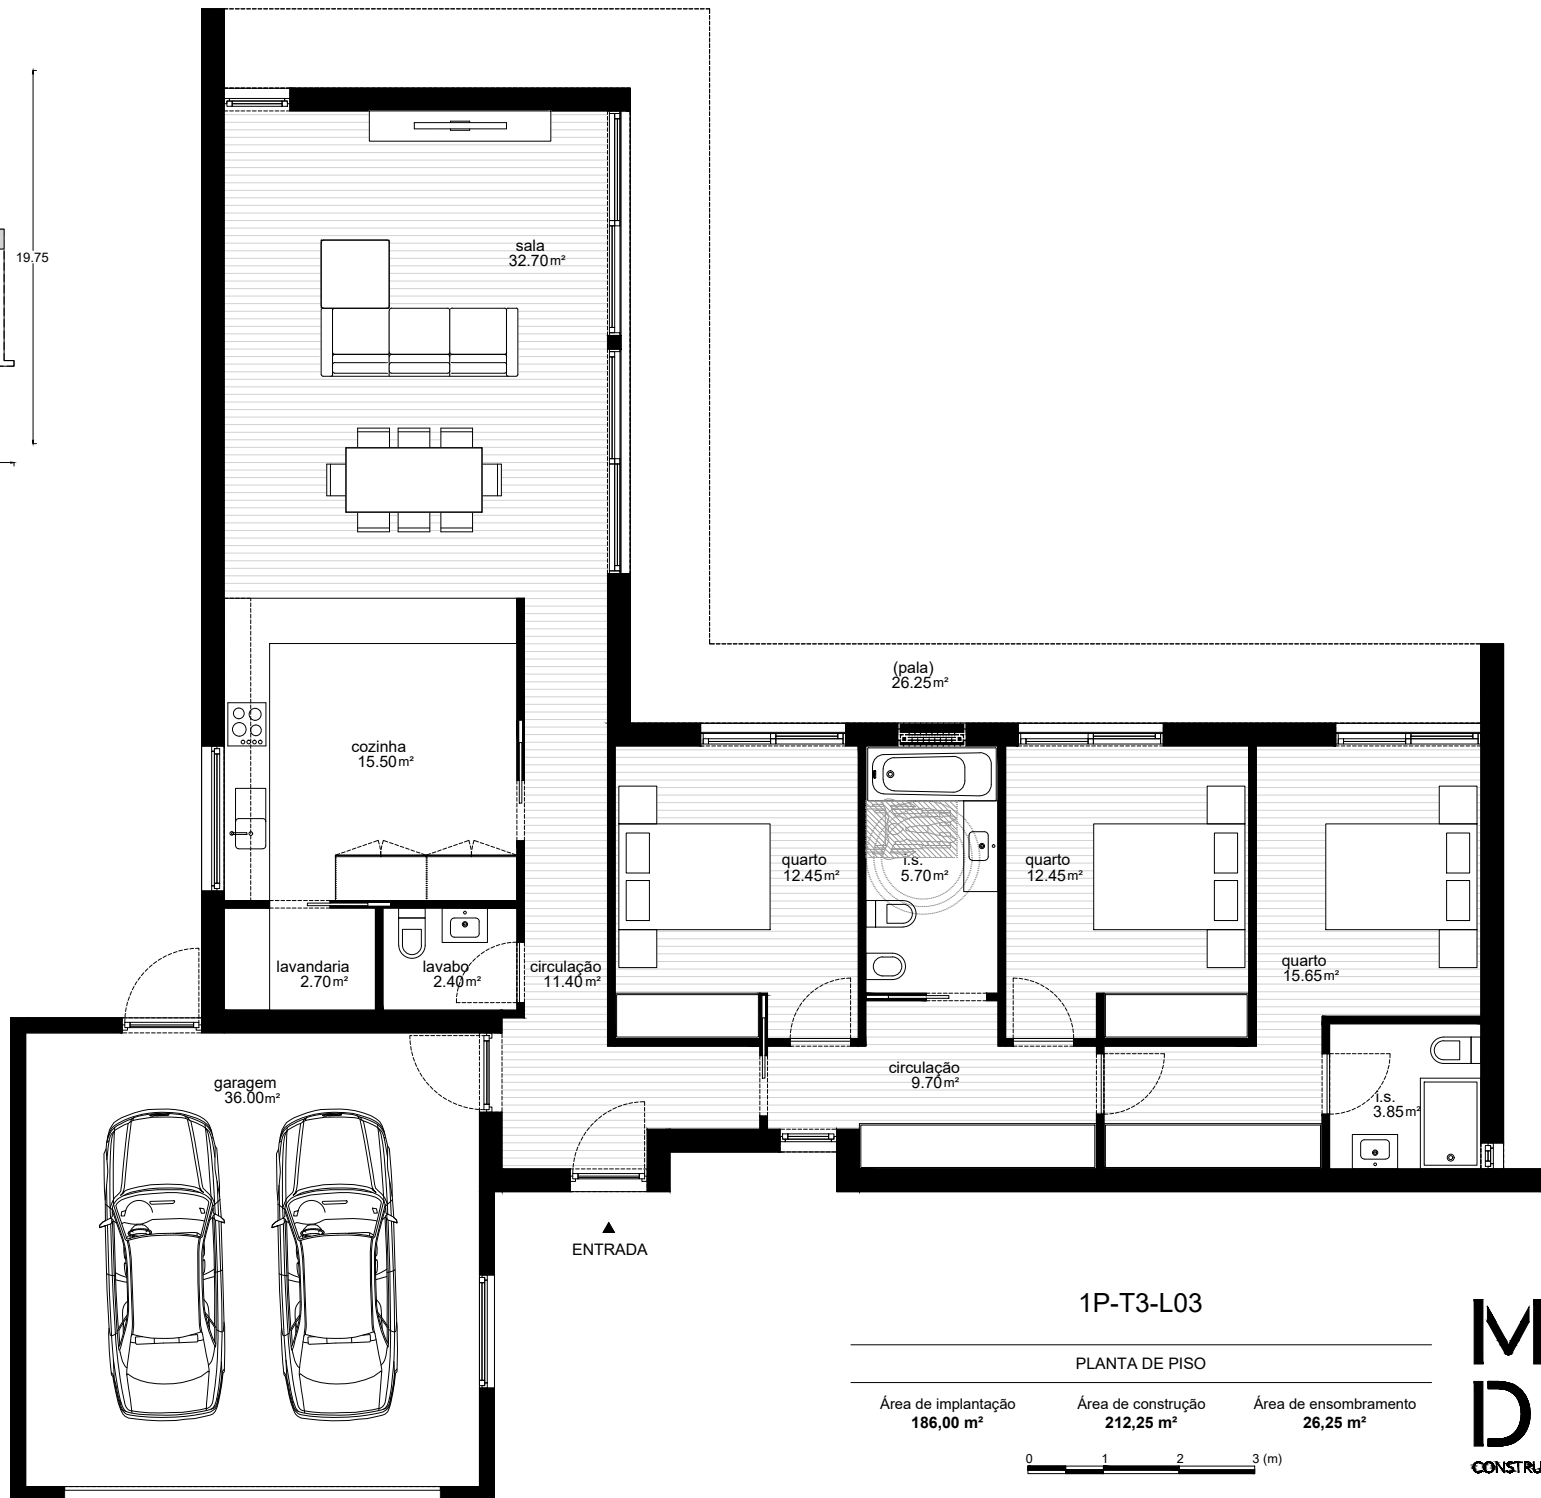


[PLANTA DE COBERTURA]

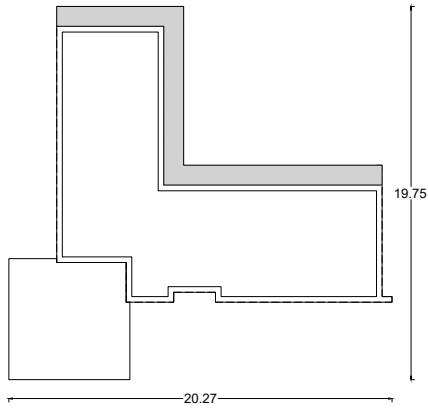

1P-T3-L03

PLANTA DE PISO

Área de implantação
186,00 m²

Área de construção
212,25 m²

Área de ensombramento
26,25 m²

0 1 2 3 (m)